


- ZONAS DE PROTECCIÓN
- NÚCLEOS DE POBLACIÓN DE ASENTAMIENTO
- REDES FLUVIALES
- CARRETERAS PRINCIPALES
- EDIFICACIONES DE INTERÉS
- COTAS MÁS ALTAS
- YACIMIENTOS MINERALES
- PLAN ESPECIAL DE PROTECCIÓN

información

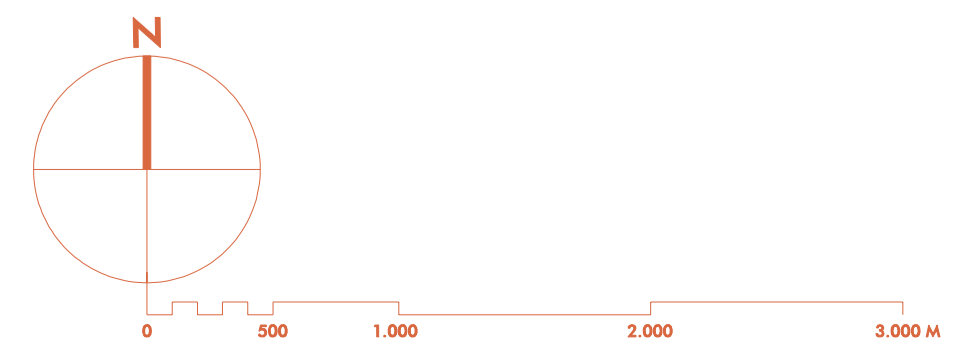

INTERPRETACIÓN DE RESTO DE SNU DE RÉGIMEN COMÚN
EN APLICACIÓN DEL APARTADO 4.4. DE LAS NNSS

DOCUMENTO PARA APROBACIÓN DEFINITIVA
FECHA DE REDACCIÓN: NOV 2009
TRANSMISIÓN: RESOLUCIÓN INFOP. PÚBLICA 25.04.2009
APROBACIÓN AYUNTAMIENTO:
REDACCIÓN:
ALFREDO UNIBAS AGÜERA / ARQUITECTO



AYUNTAMIENTO DE CAZALLA DE LA SIERRA
PGOU. ADAPTACIÓN PARCIAL A LA LOIJA
DE LAS NORMAS SUBSIDIARIAS DE PLANEAMIENTO MUNICIPAL
PLANOS DE INFORMACIÓN
TERRITORIO MUNICIPAL
ORDENACIÓN EN LAS NNSS VIGENTES
ESCALA: 1:250.000

